


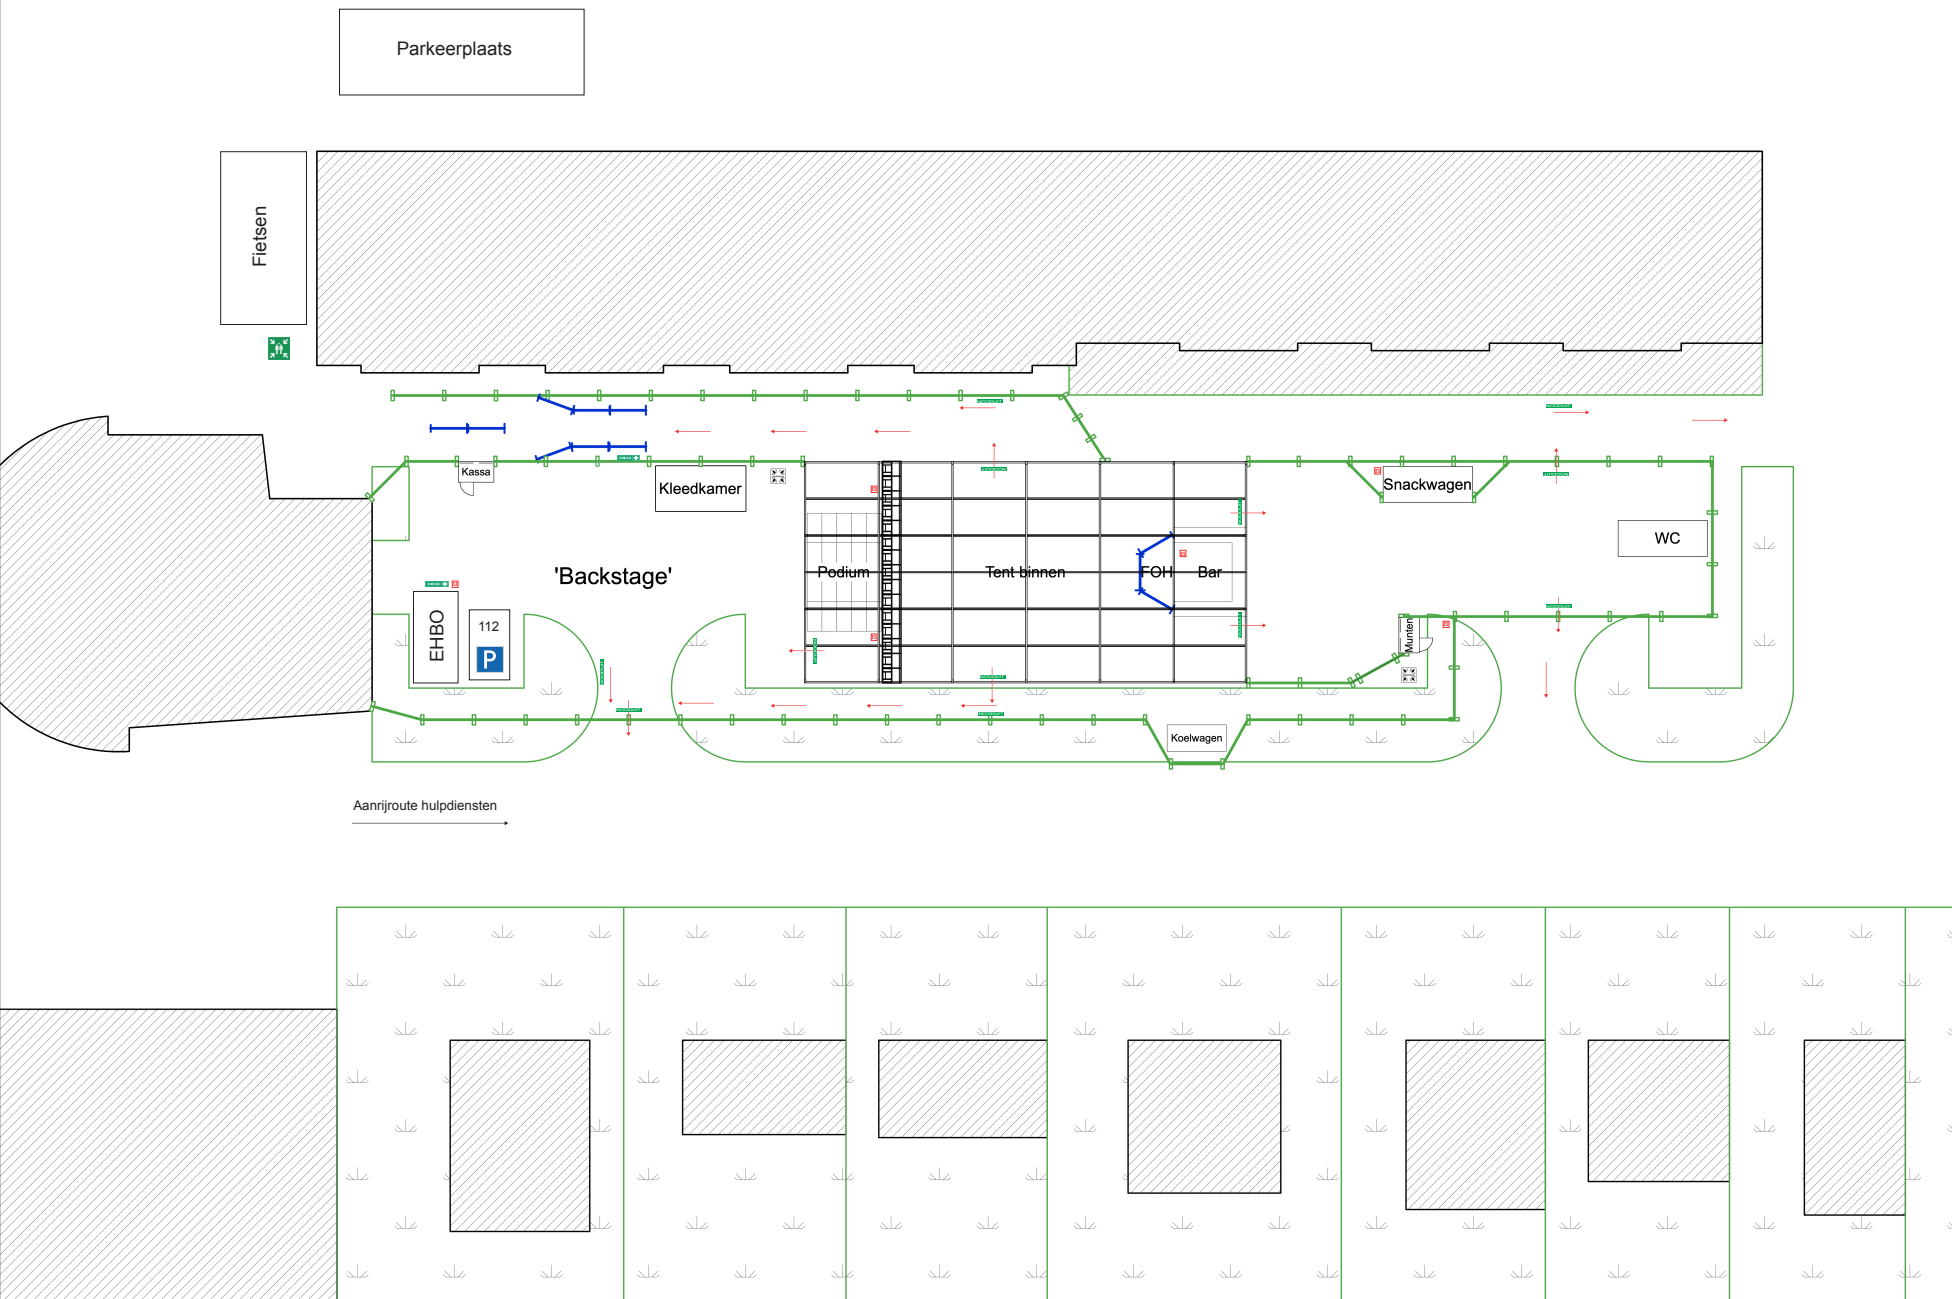

Legenda	
	Nooduitgang
	Brandblusser
	Vluchtroute
	EHBO Bord
	Parkeerplaats 112
	Verzamelpunt

Avondmarkt Oosterwolde

Producer:
Tim Dijksterhuis



Disclaimer:
Deze tekening is gemaakt i.o.v.
DH Evenementen

Totaal Overzicht

Drawing Date:
04-04-2022

Paper size:
A3

Scale:
1:50

Units
mm

Drawn by:
Yared van der Zijde

Version:
V.1

